

m.RADOM
ul. Jana Kilińskiego

Obręb 0041 - ŚRÓDMIEŚCIE
Ark.39
działka Nr 26/7


nr sekcji mapy zasadniczej: NO-1-21-b-1

Mapa do celów projektowych

w skali 1:500

aktualna w granicach lokalizacji
na kwiecień 2009 r.

Nie wyklucza się istnienia w terenie innych nie wyznaczonych na niniejszej mapie
urządzeń podziemnych, które nie były zgłoszone do inwentaryzacji lub o których
brak jest informacji w instytucjach branżowych.

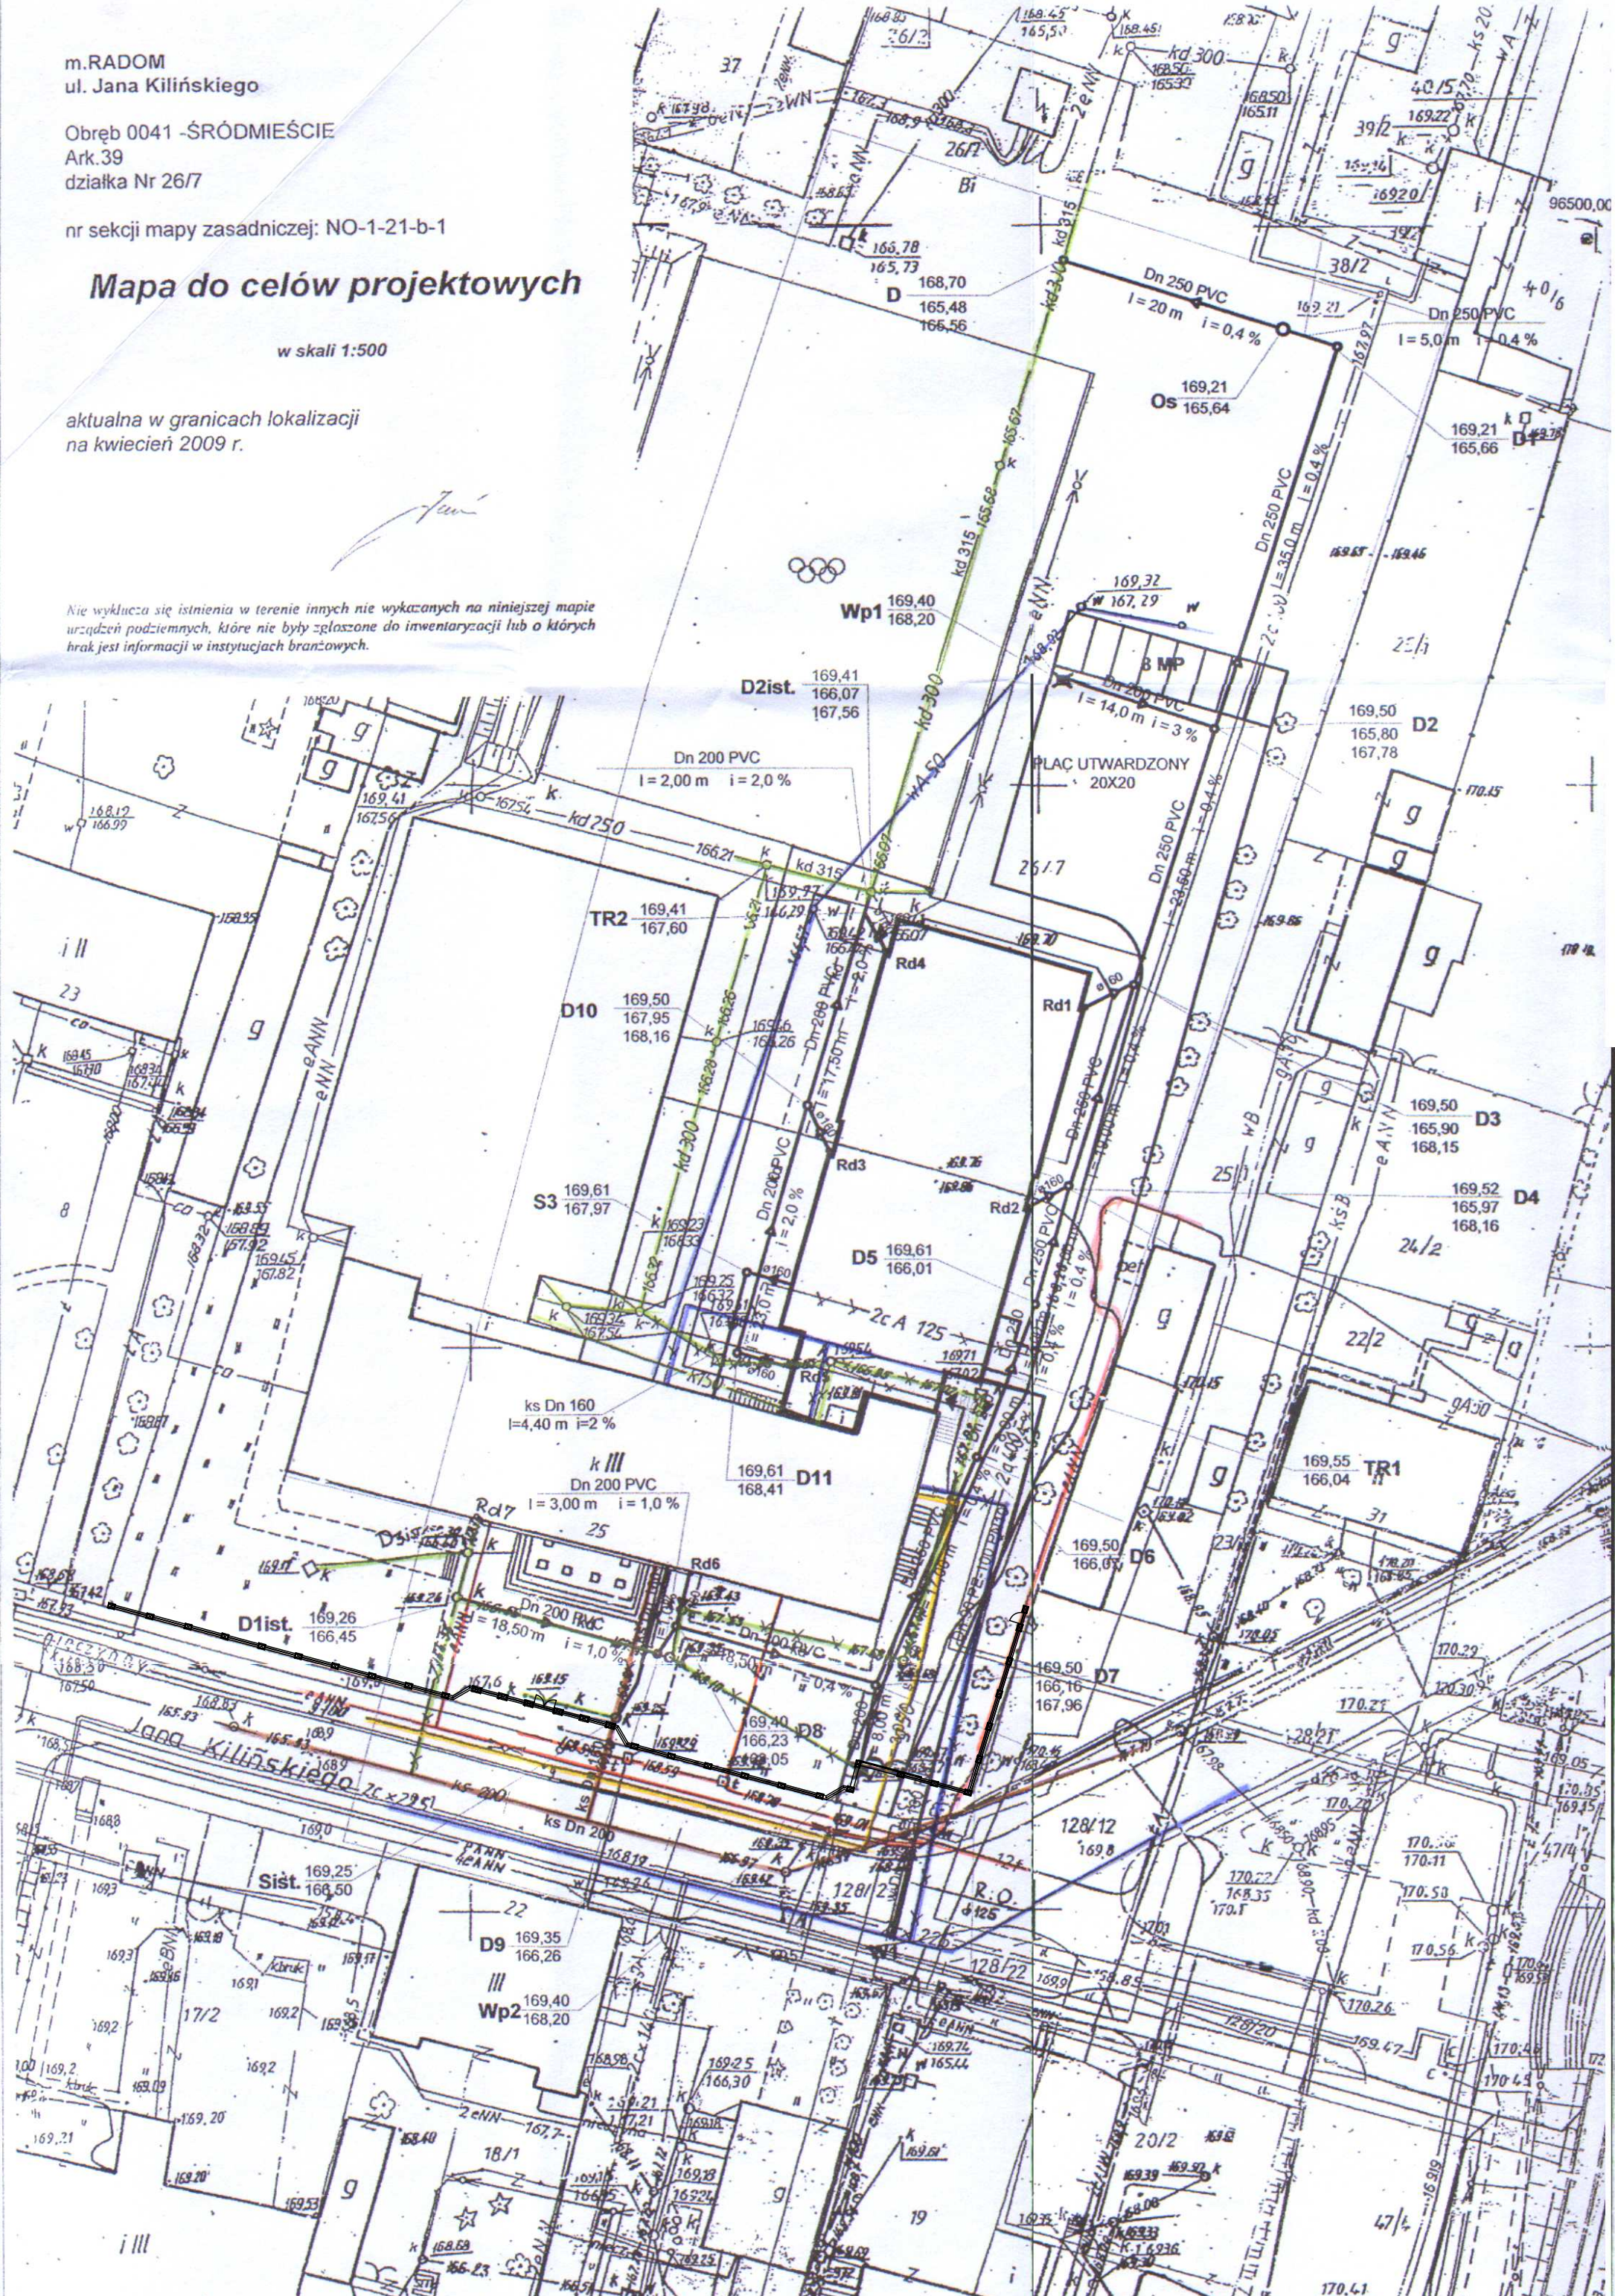

PREZYDENT MIASTA RADOMIA
Miejski Ośrodek Dokumentacji Geodezyjnej i Kartograficznej
W obszarze oznaczonym linią pomarańczową
dokonano aktualizacji treści mapy zasadniczej.
Dokumenty z pomiaru uzupełniającego
przyjęto do zasobu powiatowego w dniu 2009 MAJ 05
i zaewidencjonowano pod nr. 1637-324/2009
Niniejsza mapa może służyć do celów projektowych.
Projektowane obiekty budowlane wymagające
pozwolenia na budowę podlegają wytyczeniu
i inwentaryzacji powykonawczej przez jednostki
uprawnione do wykonywania prac geodezyjnych.
Radom 2009 MAJ 05

Z up. PREZYDENTA MIASTA
DYREKTOR
WYDZIAŁU GEODEZJI
podpis nieczytelny
mgr inż. Bożena Mazur
Geodeta Miejski

LEGENDA:

OGRODZENIE

JEDNOSTKA PROJEKTOWA:		ARCHITEKT	
		ROBERT KORNATKA 26 - 600 RADOM, UL. KOŚCIUSZKI 6/18 tel./fax: 601 788 237 Regon: 142080397 NIP: 7961531015	
OBIEKT:		PROJEKT OGRODZENIA VI L.O. im. JANA KOCHANOWSKIEGO	
INWESTOR:		ZESPÓŁ SZKÓŁ OGÓLNOKSZTAŁCĄCYCH NR 6 im. JANA KOCHANOWSKIEGO W RADOMIU	
LOKALIZACJA:		VI L.O. im. JANA KOCHANOWSKIEGO RADOM, ul. KILIŃSKIEGO 25	
TYTUŁ RYSUNKU:		SYTUACJA	
AUTORZY PROJEKTU:		NR UPRAWNIEN:	PODPIS:
mgr inż. arch. ROBERT KORNATKA mgr inż. arch. KATARZYNA PAWLIK		RINB-VI-U-7342/90/98	
BRANŻA:		DATA:	
ARCHITEKTURA		04/2012	
FAZA PROJ.:		SKALA:	NR RYS.:
PB			
WERSJA:			
A		1:500	1S